


ПРОЕКТ ПЛАНИРОВКИ И МЕЖЕВАНИЯ ТЕРРИТОРИИ ДЛЯ СТРОИТЕЛЬСТВА ЛИНЕЙНОГО ОБЪЕКТА
«КТП 10/0,4 кВ с ВЛ 0,4 кВ и линейным ответвлением от ВЛ 10 кВ Никольск-Егоровщина Б, 1,4 км Южнее с. Никольск,
6,1 км севернее д. Егоровщина поле за Юдина»

СХЕМА ГРАНИЦ С ОСОБЫМИ УСЛОВИЯМИ ИСПОЛЬЗОВАНИЯ ТЕРРИТОРИИ М 1:5000

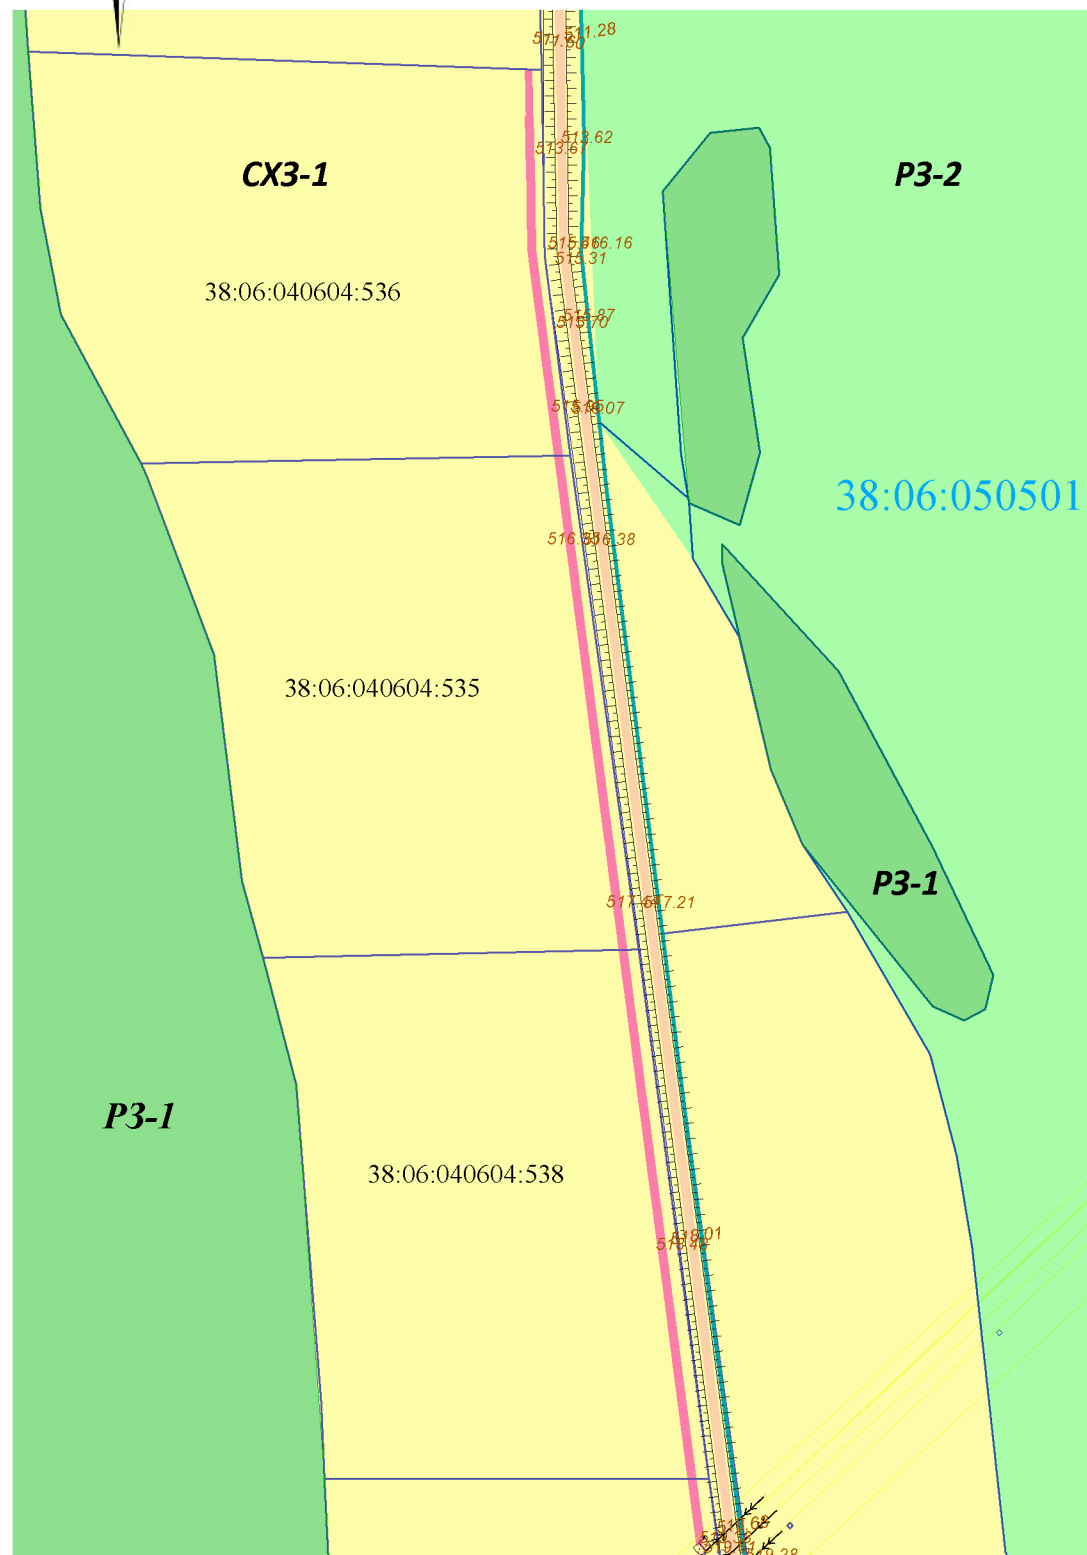

Условные обозначения:

- граница проектируемого объекта
- граница земельного участка заявителя
- устанавливаемые красные линии
- отметки высот
- кадастровый номер земельного участка
- Линия ВЛ-10 кВ

Территориальные зоны

- P3-1 зона лесов
- P3-2 зона природного ландшафта
- CX3-1 зона сельскохозяйственных угодий

						01-2019-2-ПП-ОМ-2		
						Проект планировки и межевания территории для строительства линейного объекта «КТП 10/0,4 кВ с ВЛ 0,4 кВ и линейным ответвлением от ВЛ 10 кВ Никольск-Егоровщина Б, 1,4 км Южнее с. Никольск, 6,1 км севернее д. Егоровщина поле за Юдина»		
Изм.	Кол. Уч.	Лист	№ док.	Подпись	Дата	Материалы по обоснованию проекта планировки территории	Стадия	Лист
Составил	Филиппова П.А.							1
Проверил	Никитин В.С.							1
						Схема границ зон с особыми условиями использования территории 1:5000	Общество с ограниченной ответственностью «СИБПРОЕКТСТРОЙ»	