


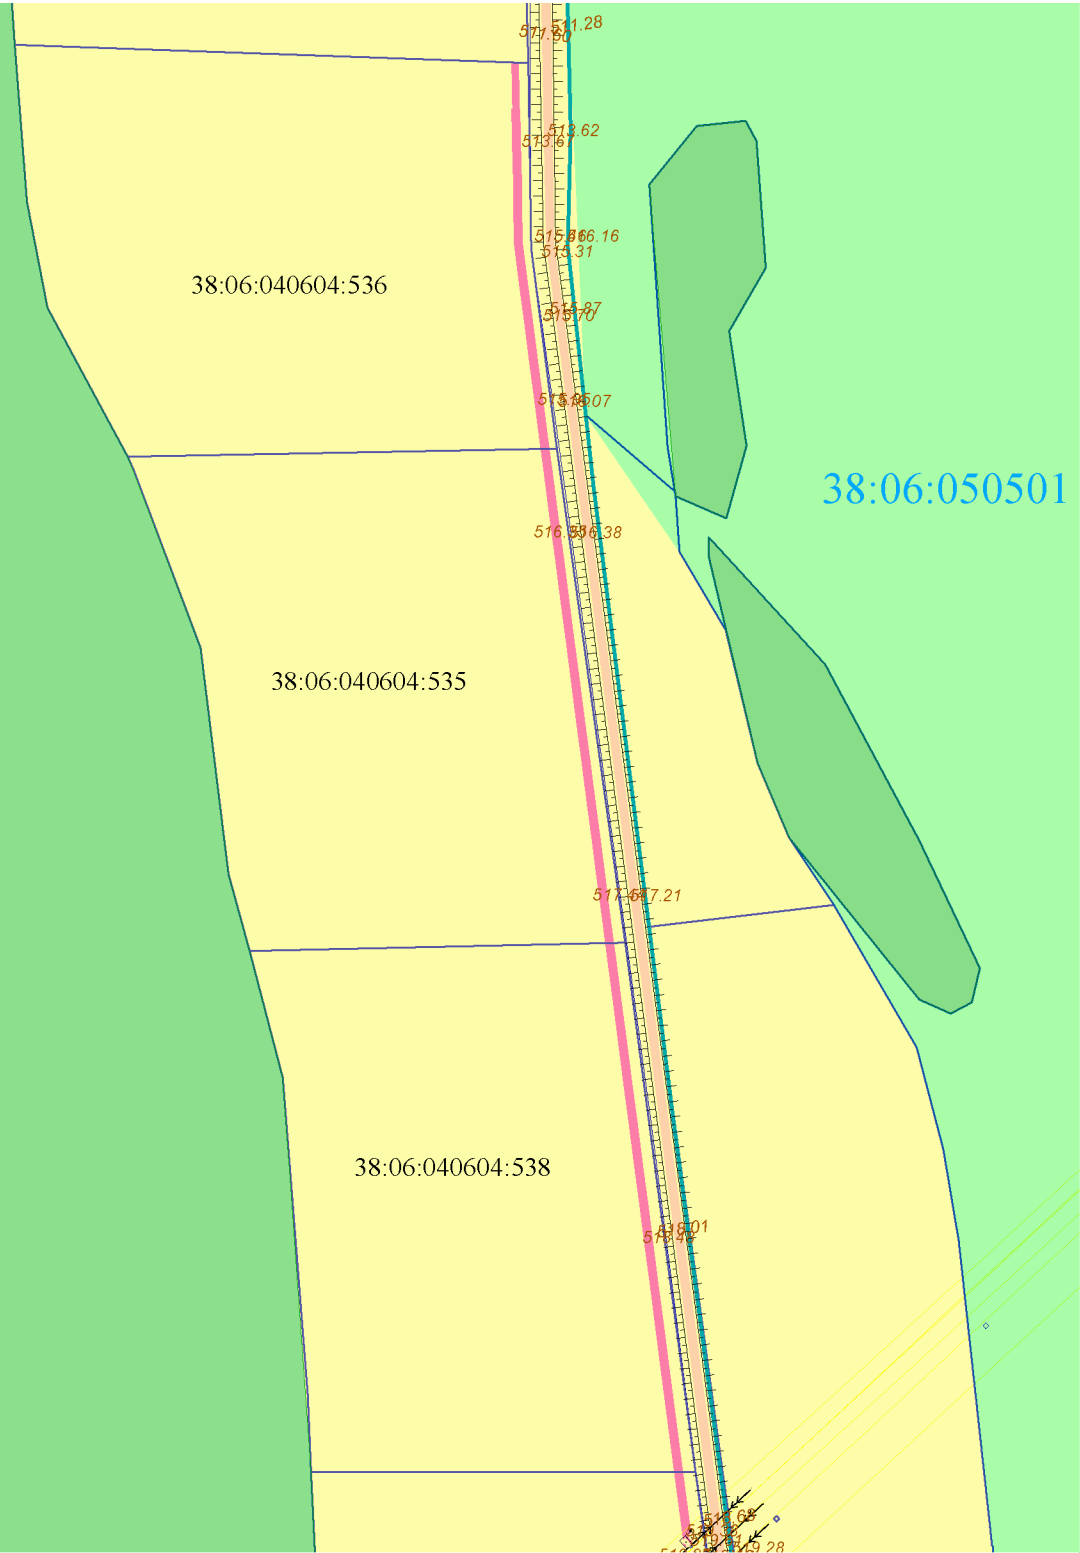

ПРОЕКТ ПЛАНИРОВКИ И МЕЖЕВАНИЯ ТЕРРИТОРИИ ДЛЯ СТРОИТЕЛЬСТВА ЛИНЕЙНОГО ОБЪЕКТА
«КТП 10/0,4 кВ с ВЛ 0,4 кВ и линейным ответвлением от ВЛ 10 кВ Никольск-Егоровщина Б,
1,4 км Южнее с.Никольск, 6,1 км севернее д. Егоровщина поле за Юдина»
СХЕМА ИСПОЛЬЗОВАНИЯ ТЕРРИТОРИИ В ПЕРИОД ПОДГОТОВКИ ПРОЕКТА
ПЛАНИРОВКИ ТЕРРИТОРИИ М 1:5000



Условные обозначения:

- граница проектируемого объекта
- граница земельного участка заявителя
- устанавливаемые красные линии
- отметки высот
- кадастровый номер земельного участка
- Линия ВЛ-10 кВ

Территориальные зоны

- зона лесов
- зона природного ландшафта
- зона сельскохозяйственных угодий

						01-2019-2-ПП-ОМ-3		
						Проект планировки и межевания территории для строительства линейного объекта «КТП 10/0,4 кВ с ВЛ 0,4 кВ и линейным ответвлением от ВЛ 10 кВ Никольск-Егоровщина Б, 1,4 км Южнее с.Никольск, 6,1 км севернее д. Егоровщина поле за Юдина»		
Изм.	Кол. Уч.	Лист	№ док.	Подпись	Дата	Материалы по обоснование проекта планировки территории	Стадия	Лист
Составил		Филиппова П.А						1
Проверил		Никитин В.С				Схема использования территории в период подготовки проекта планировки территории 1:5000	Общество с ограниченной ответственностью «СИБПРОЕКТСТРОЙ»	