


ПРОЕКТ ПЛАНИРОВКИ И МЕЖЕВАНИЯ ТЕРРИТОРИИ ДЛЯ СТРОИТЕЛЬСТВА ЛИНЕЙНОГО ОБЪЕКТА  
«КТП 10/0,4 кВ с ВЛ 0,4 кВ и линейным ответвлением от ВЛ 10 кВ Никольск-Егоровщина Б,  
1,4 км Южнее с.Никольск, 6,1 км севернее д. Егоровщина поле за Юдина»  
ЧЕРТЕЖ МЕЖЕВАНИЯ ТЕРРИТОРИИ М 1:2000

Расположение листов

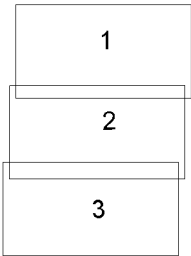

Условные обозначения:



граница земельного участка



устанавливаемые красные линии

38:06:040604

номер кадастрового квартала

:532

кадастровый номер земельного участка

н1


номер характерной точки земельного участка



линии отступа от красных линий в целях определения  
места допустимого размещения зданий, строений, сооружений

38:06:040604:536:3У1 обозначение образуемого земельного участка

Никольское муниципальное  
образование

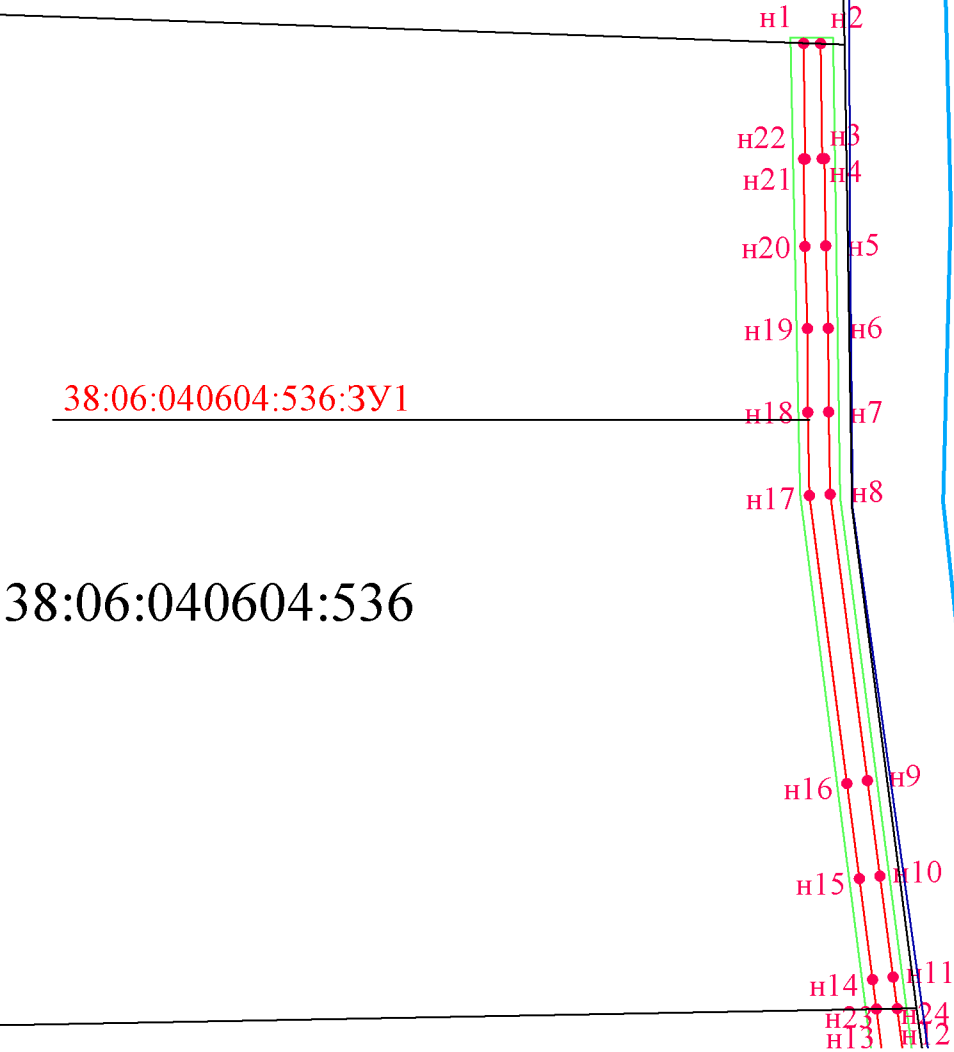

|          |          |               |        |         |      |   |                      |      |        |
|----------|----------|---------------|--------|---------|------|---|----------------------|------|--------|
|          |          |               |        |         |      | 01-2019-ПМ-Ч1   |                      |      |        |
|          |          |               |        |         |      | «Проект планировки и межевания территории для строительства линейного объекта<br>«КТП 10/0,4 кВ с ВЛ 0,4 кВ и линейным ответвлением от ВЛ 10 кВ Никольск-Егоровщина Б, 1,4 км Южнее с.Никольск, 6,1 км севернее д. Егоровщина поле за Юдина» |                      |      |        |
| Изм.     | Кол. Уч. | Лист          | № док. | Подпись | Дата |   |                      |      |        |
| Составил |          | Филиппова П.А |        |         |      |   |                      |      |        |
| Проверил |          | Никитин В.С   |        |         |      | Межевание территории   | Стадия               | Лист | Листов |
|          |          |               |        |         |      |   |                      | 1    | 3      |
|          |          |               |        |         |      | Чертеж межевания территории 1:2000   | ООО «СИБПРОЕКТСТРОЙ» |      |        |
|          |          |               |        |         |      |   |                      |      |        |