


ПРОЕКТ ПЛАНИРОВКИ И МЕЖЕВАНИЯ ТЕРРИТОРИИ ДЛЯ СТРОИТЕЛЬСТВА ЛИНЕЙНОГО ОБЪЕКТА
«КТП 10/0,4 кВ с ВЛ 0,4 кВ и линейным ответвлением от ВЛ 10 кВ Никольск-Егоровщина Б,
1,4 км Южнее с.Никольск, 6,1 км севернее д. Егоровщина поле за Юдина»
ЧЕРТЕЖ МЕЖЕВАНИЯ ТЕРРИТОРИИ М 1:2000

Расположение листов

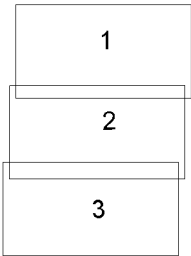

Условные обозначения:



граница земельного участка



устанавливаемые красные линии

38:06:040604

номер кадастрового квартала

:532

кадастровый номер земельного участка


н1

номер характерной точки земельного участка



линии отступа от красных линий в целях определения
места допустимого размещения зданий, строений, сооружений

38:06:040604:535:3У1 обозначение образуемого земельного участка

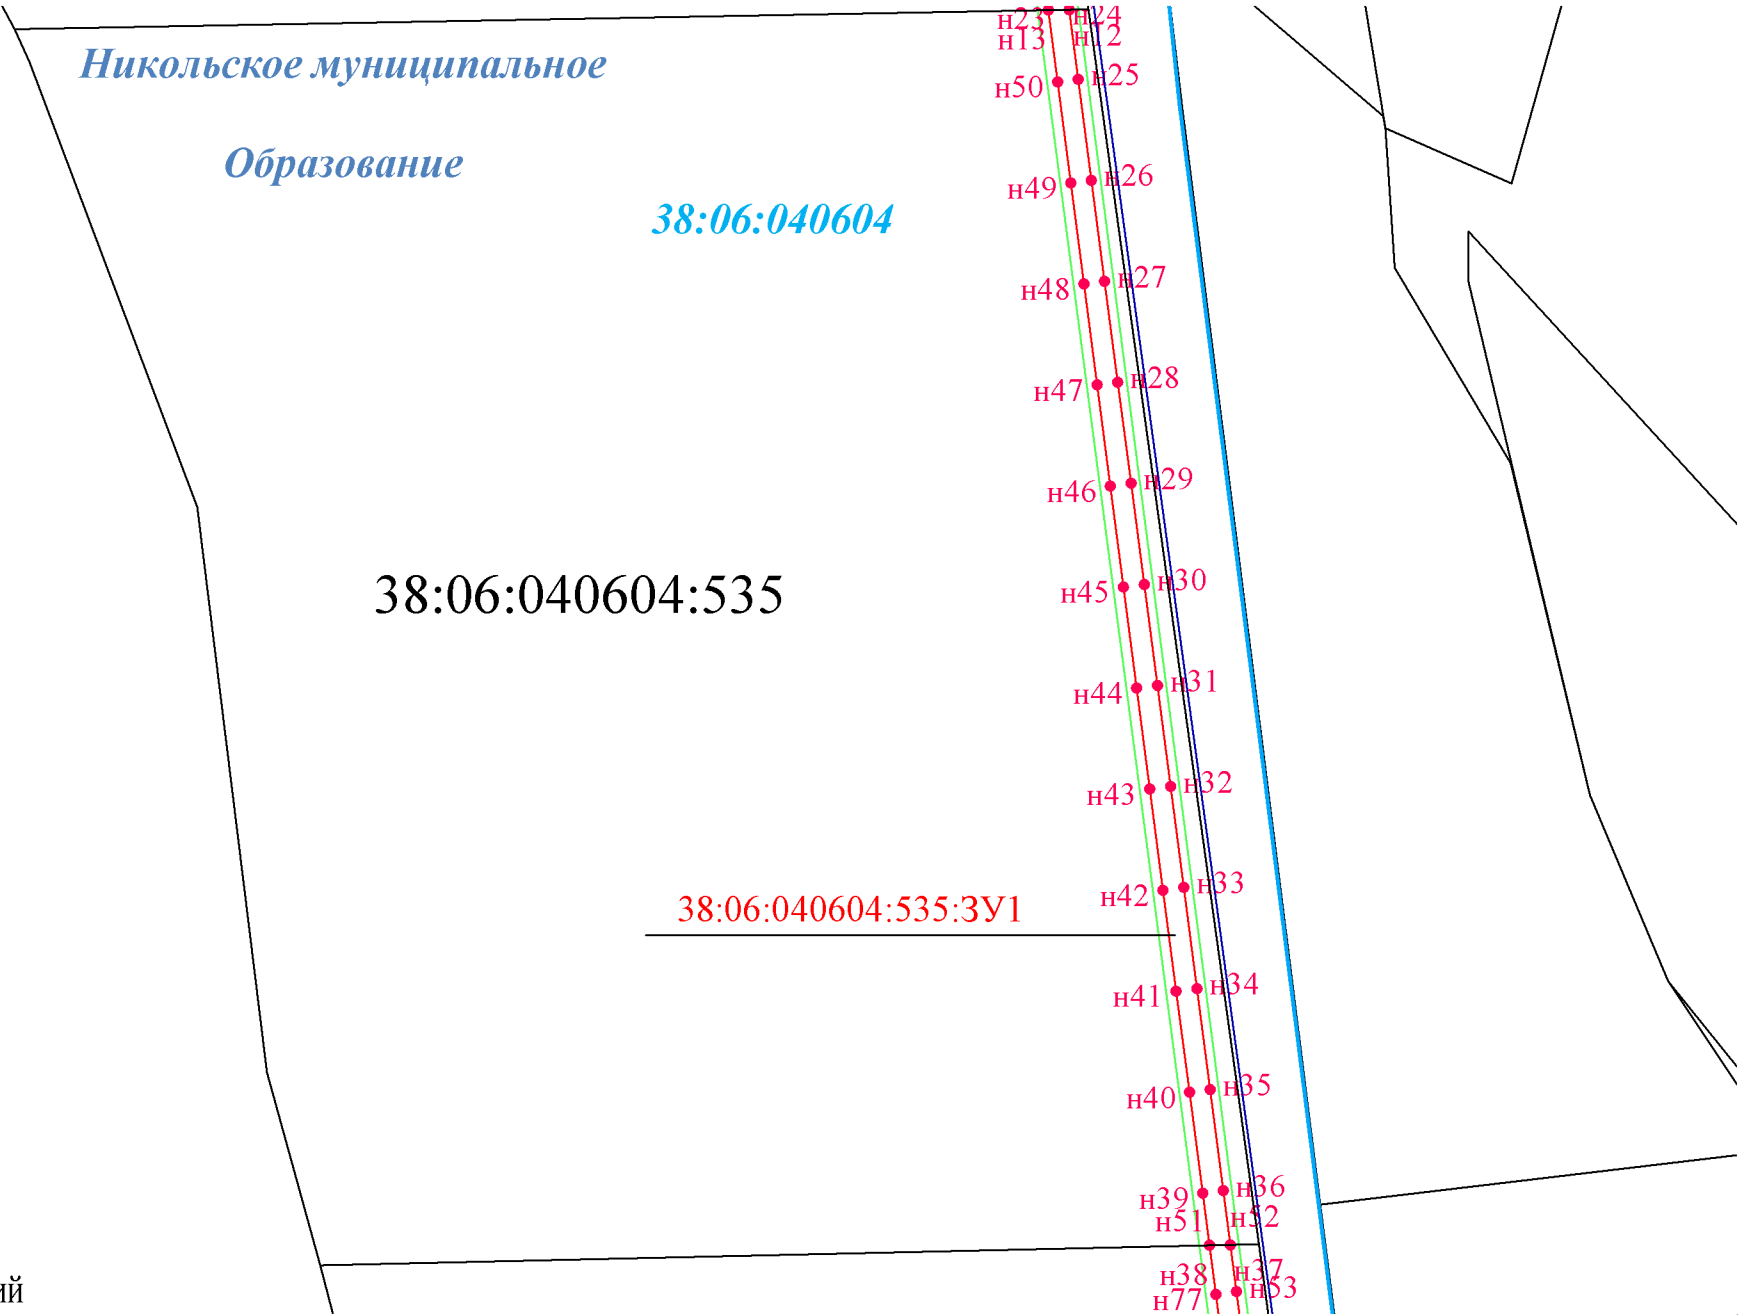

						01-2019-ПМ-Ч1			
						«Проект планировки и межевания территории для строительства линейного объекта «КТП 10/0,4 кВ с ВЛ 0,4 кВ и линейным ответвлением от ВЛ 10 кВ Никольск-Егоровщина Б, 1,4 км Южнее с.Никольск, 6,1 км севернее д. Егоровщина поле за Юдина»			
Изм.	Кол. Уч.	Лист	№ док.	Подпись	Дата				
Составил		Филиппова П.А				Межевание территории	Стадия	Лист	Листов
Проверил		Никитин В.С						2	3
						Чертеж межевания территории 1:2000	ООО «СИБПРОЕКТСТРОЙ»		