




ПРОЕКТ ПЛАНИРОВКИ И МЕЖЕВАНИЯ ТЕРРИТОРИИ ДЛЯ СТРОИТЕЛЬСТВА ЛИНЕЙНОГО ОБЪЕКТА
«КТП 10/0,4 кВ с ВЛ 0,4 кВ и линейным ответвлением от ВЛ 10 кВ Никольск-Егоровщина Б, 1,4 км Южнее с. Никольск,
6,1 км севернее д. Егоровщина поле за Юдина»

Чертеж планировки территории М 1:5000

Условные обозначения:



граница проектируемого объекта

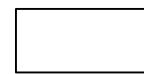

граница земельного участка



граница кадастрового квартала

38:06:040604

номер кадастрового квартала




проектируемая линия электропередач

:536

кадастровый номер земельного участка

38:06:050501

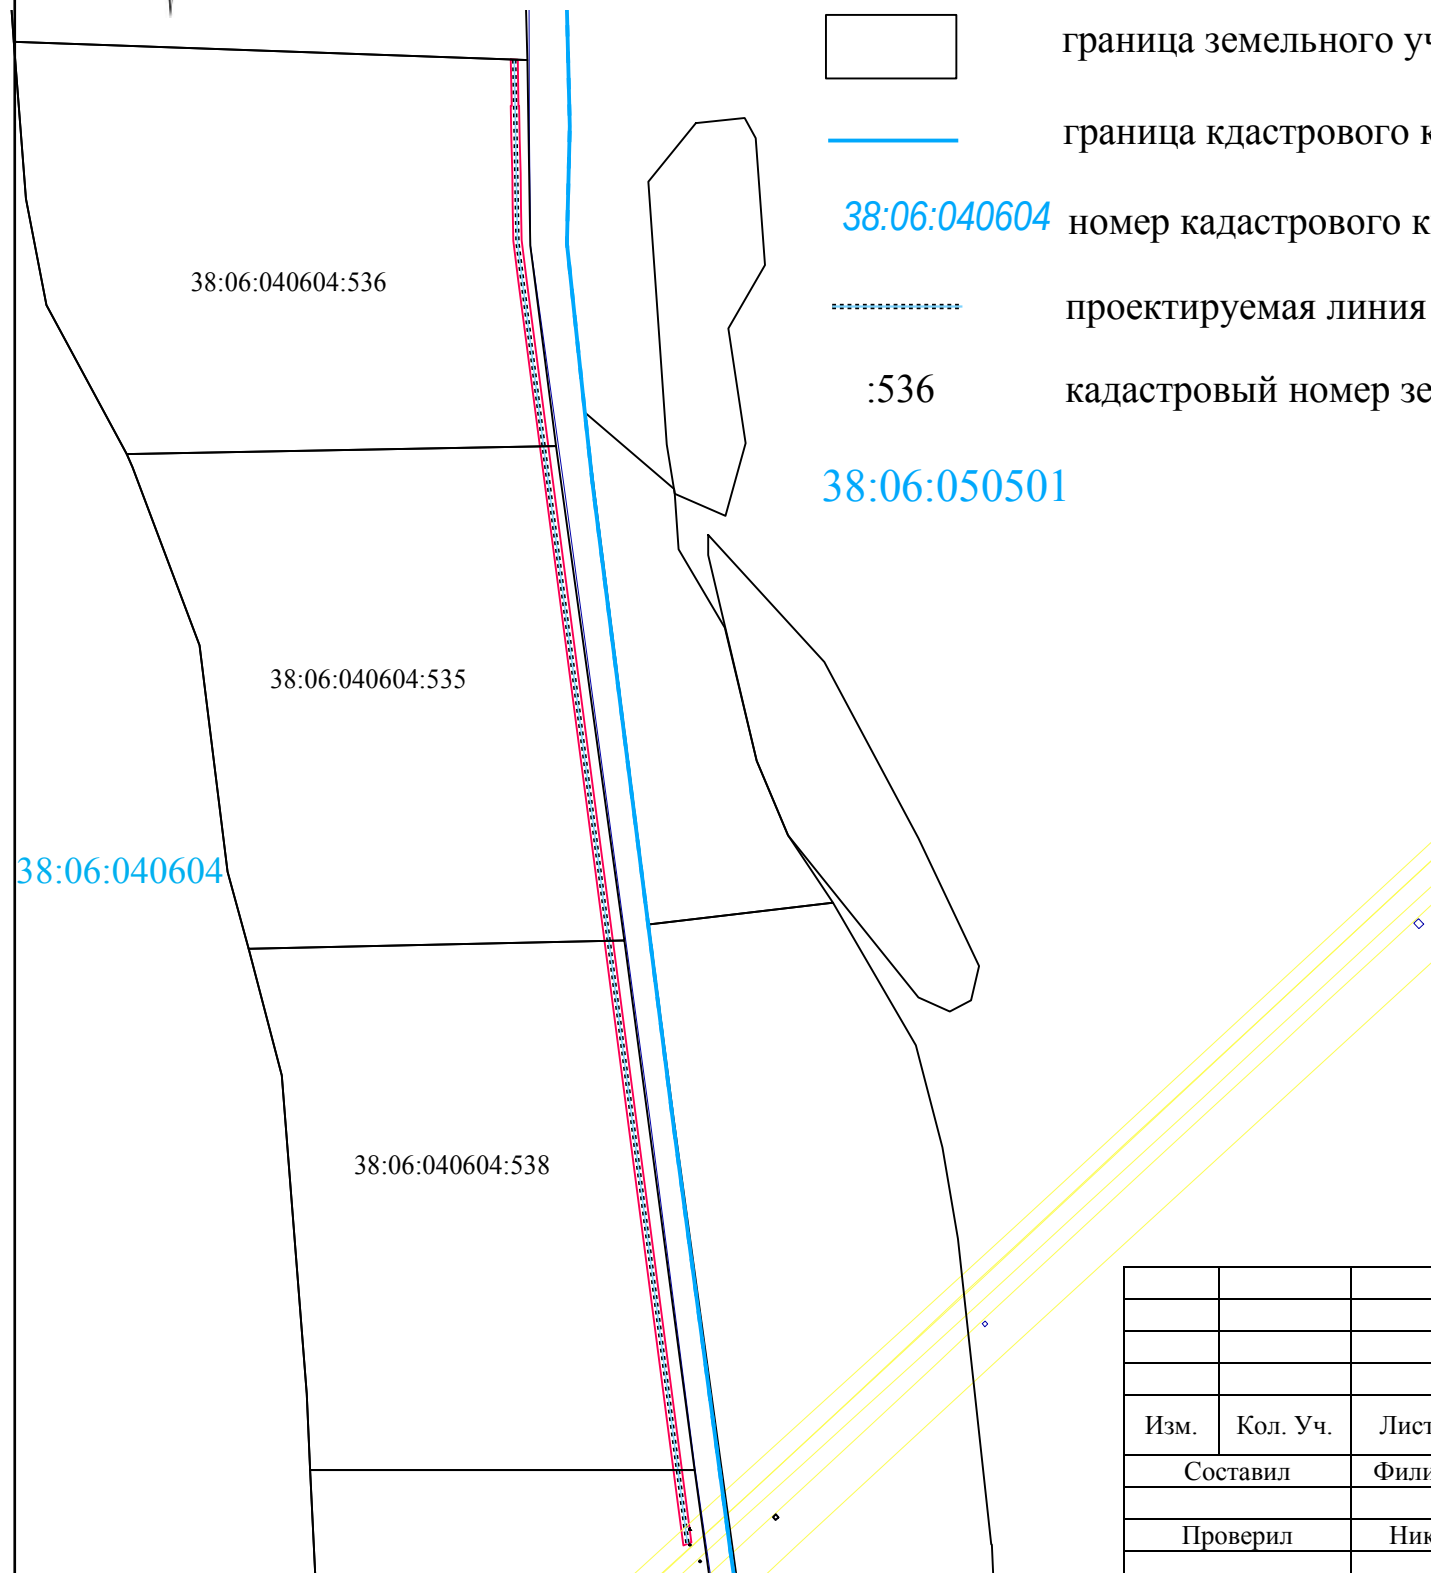

Каталог координат					
№п.п	X	Y	№п.п	X	Y
1	435303.65	3345044.88	40	434320.19	3345158.69
2	435303.52	3345049.38	41	434357.05	3345153.83
3	435273.06	3345049.85	42	434412.08	3345146.68
4	435273.05	3345050.39	43	434439.60	3345143.10
5	435249.95	3345050.77	44	434466.38	3345139.62
6	435228.10	3345051.45	45	434493.15	3345136.14
7	435205.91	3345051.54	46	434519.93	3345132.66
8	435184.10	3345051.93	47	434546.70	3345129.19
9	435158.75	3345055.22	48	434573.48	3345125.71
10	435133.47	3345058.51	49	434600.25	3345122.23
11	435108.18	3345061.79	50	434627.03	3345118.75
12	435082.90	3345065.08	51	434653.80	3345115.27
13	435056.13	3345068.56	52	434680.58	3345111.79
14	435029.35	3345072.03	53	434707.35	3345108.32
15	435002.58	3345075.51	54	434734.13	3345104.84
16	434975.80	3345078.99	55	434760.90	3345101.36
17	434949.03	3345082.47	56	434787.68	3345097.88
18	434922.25	3345085.95	57	434814.45	3345094.40
19	434895.48	3345089.43	58	434841.23	3345090.92
20	434868.70	3345092.90	59	434868.00	3345087.44
21	434841.93	3345096.38	60	434894.78	3345083.97
22	434815.15	3345099.86	61	434921.55	3345080.49
23	434788.38	3345103.34	62	434948.33	3345077.01
24	434761.6	3345106.82	63	434975.10	3345073.53
25	434734.83	3345110.3	64	435001.88	3345070.05
26	434708.05	3345113.78	65	435028.65	3345066.57
27	434681.28	3345117.25	66	435055.43	3345063.10
28	434654.50	3345120.73	67	435082.20	3345059.62
29	434627.73	3345124.21	68	435107.48	3345056.33
30	434600.95	3345127.69	69	435132.77	3345053.05
31	434574.18	3345131.17	70	435158.05	3345049.76
32	434547.40	3345134.65	71	435183.70	3345046.43
33	434520.63	3345138.12	72	435205.85	3345046.04
34	434493.85	3345141.6	73	435228.00	3345045.95
35	434467.08	3345145.08	74	435249.81	3345045.27
36	434440.30	3345148.56	75	435273.02	3345044.89
37	434412.78	3345152.14	76	435273.02	3345045.35
38	434357.75	3345159.29	1	435303.65	3345044.88
39	434322.24	3345163.89			

						01-2019-ПП-ОЧП-Ч1				
						Проект планировки и межевания территории для строительства линейного объекта «КТП 10/0,4 кВ с ВЛ 0,4 кВ и линейным ответвлением от ВЛ 10 кВ Никольск-Егоровщина Б, 1,4 км Южнее с. Никольск, 6,1 км севернее д. Егоровщина поле за Юдина»				
Изм.	Кол. Уч.	Лист	№ док.	Подпись	Дата					
Составил		Филиппова П.А				Основная часть, подлежащая утверждению		Стадия	Лист	Листов
Проверил		Никитин В.С							1	1
						Чертеж планировки территории 1:5000		ООО «СИБПРОЕКТСТРОЙ»		